


Horizontalschnitt 01


ING.-HOLZBAU
SCHNOOR
 www.schnoor.de Tel.: 03921 9300-0 Fax: -50 info@schnoor.de

Bearbeiter:	Auftragsnr.:
Burg_den	

AG:	POS. NR.:	Plangröße:	Seite:
BV:	Grundriss	A3	
BO:			
Typ:			

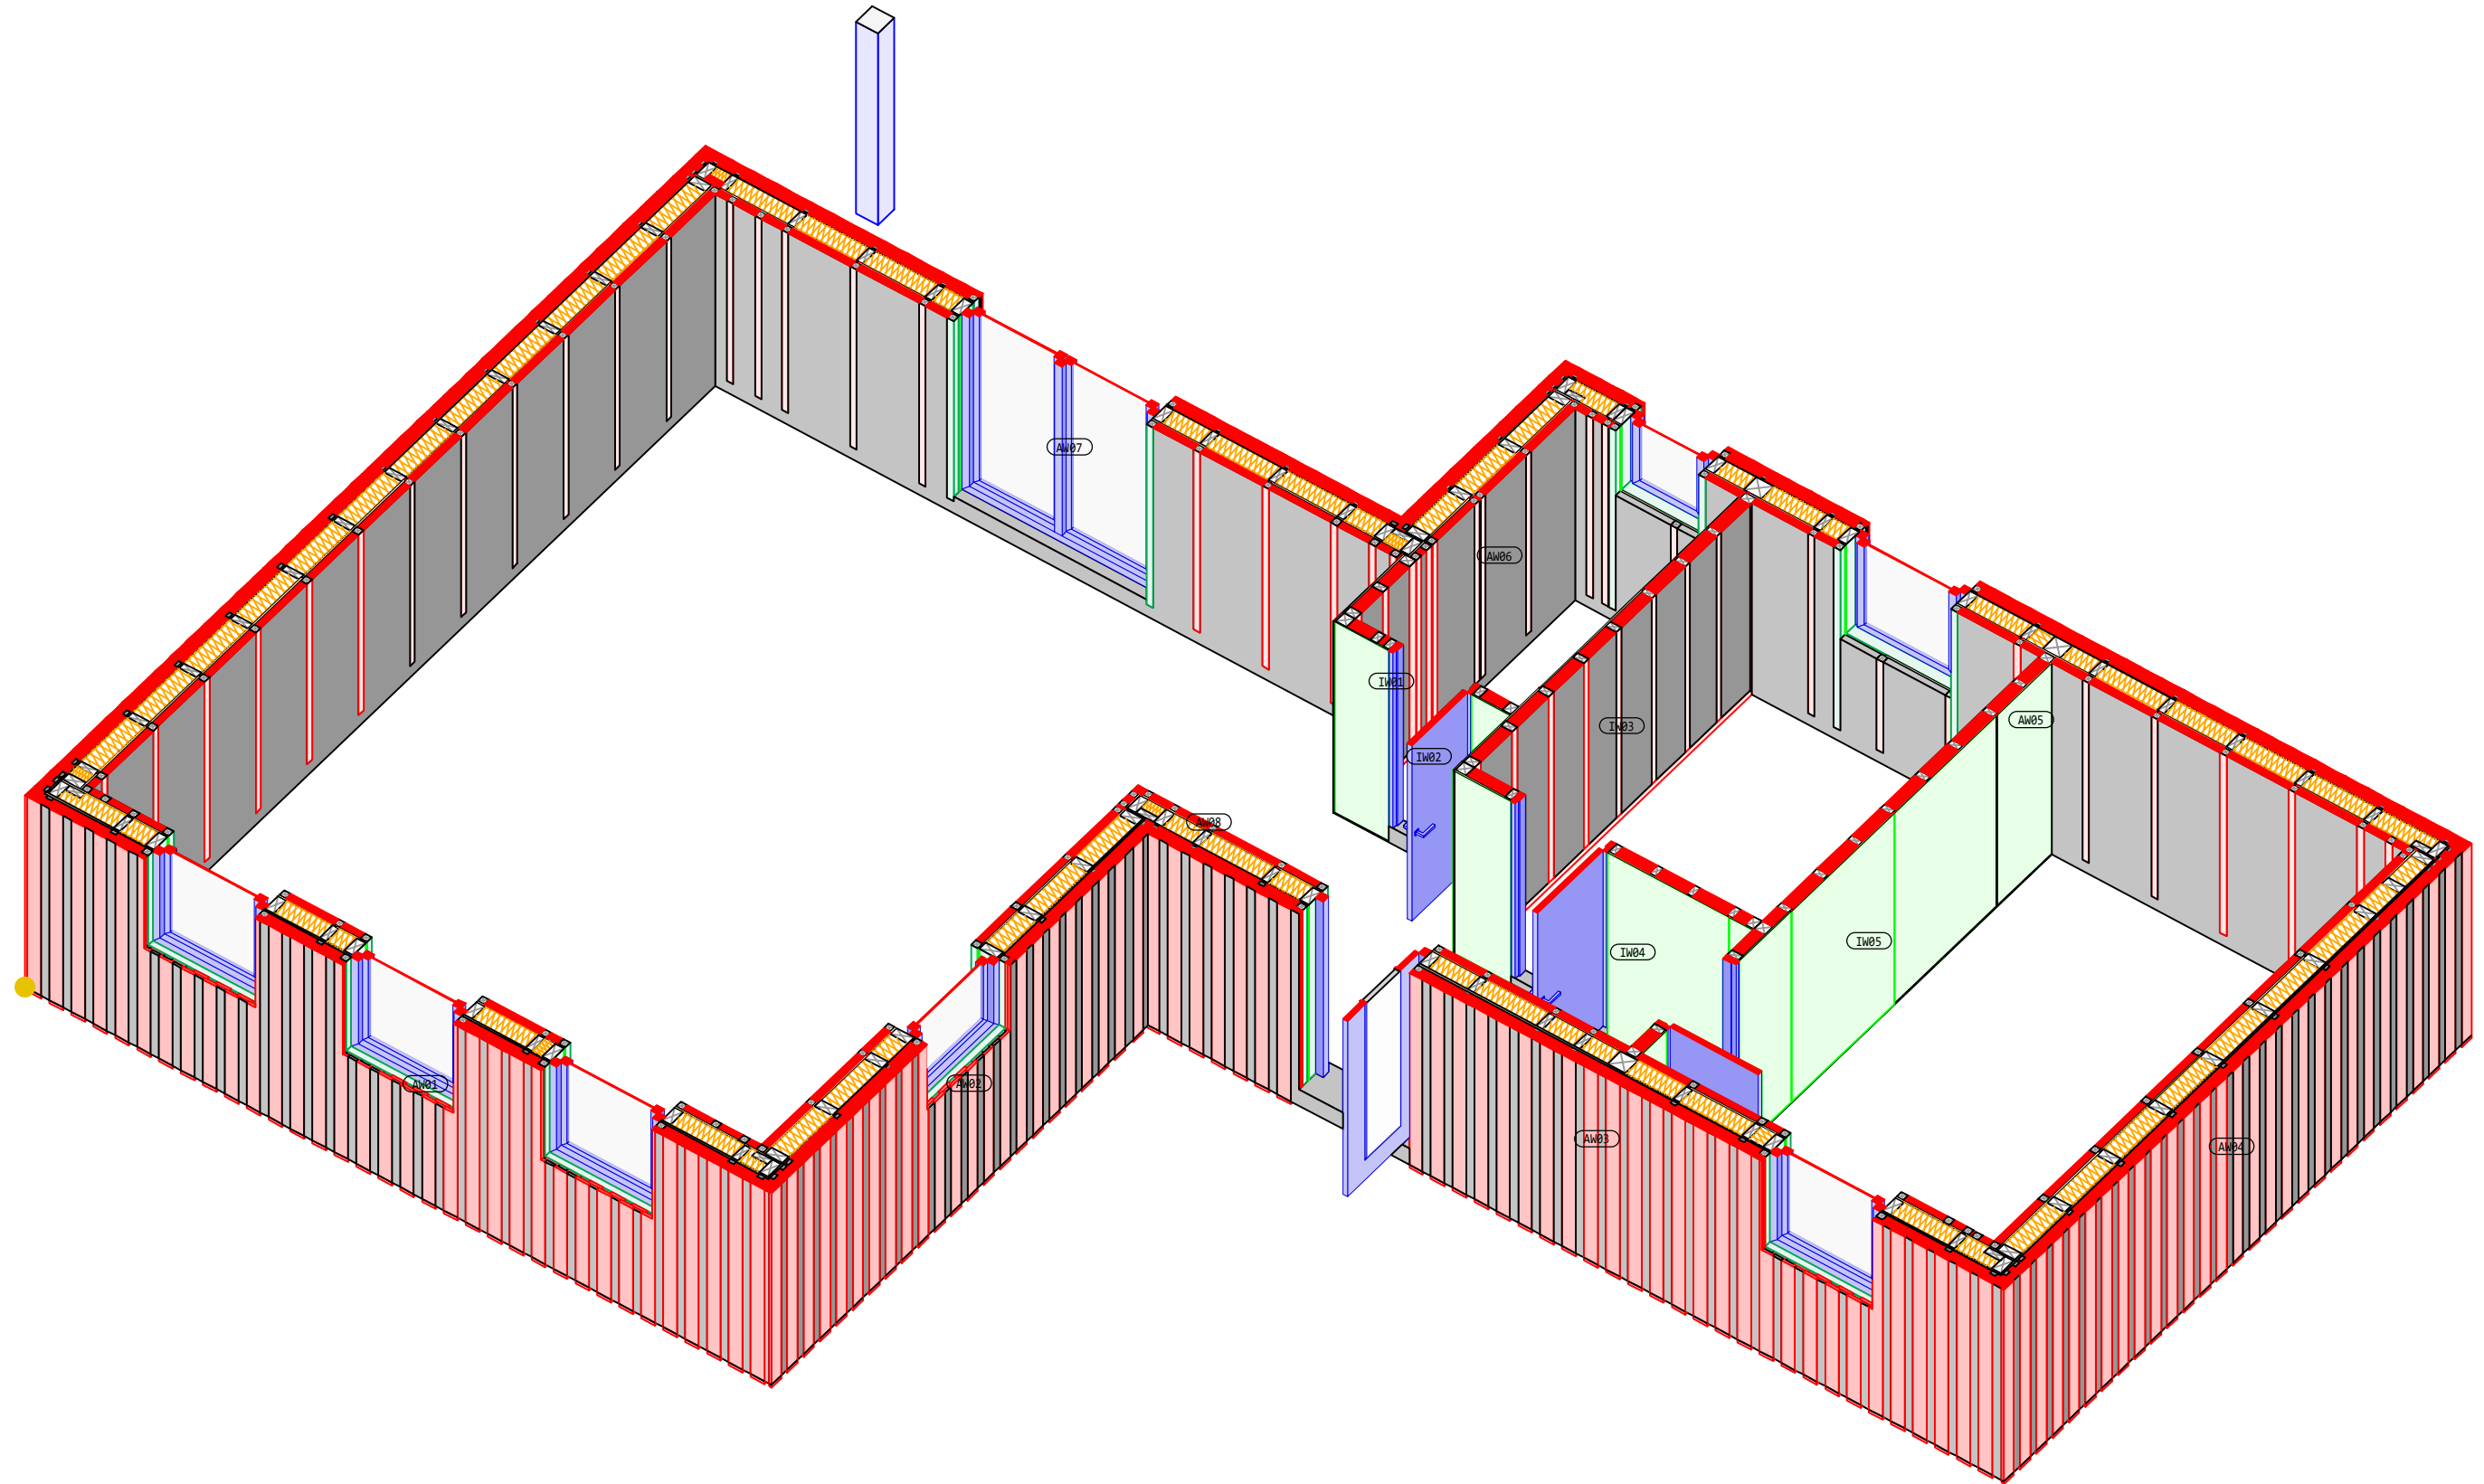

Ansicht: Ansicht axo für Grundriss
 Maßstab: 1:50

		AG:	
www.schnoor.de Tel.: 03921 9300-0 Fax: -50 info@schnoor.de		BV:	
Bearbeiter:		BO:	
Auftragsnr.:		Typ:	
Burg_den		POS. NR.:	Grundriss
		Plangröße:	A3
		Seite:	